


LOTTO TMV

SUPERFICIE FONDIARIA LOTTO A 15.980 MQ MAPP 359-361-362
 INDICE DI COSTRUZIONE 0,50
 15.980 X 0,50% = 7.990,00 MQ EDIFICABILI

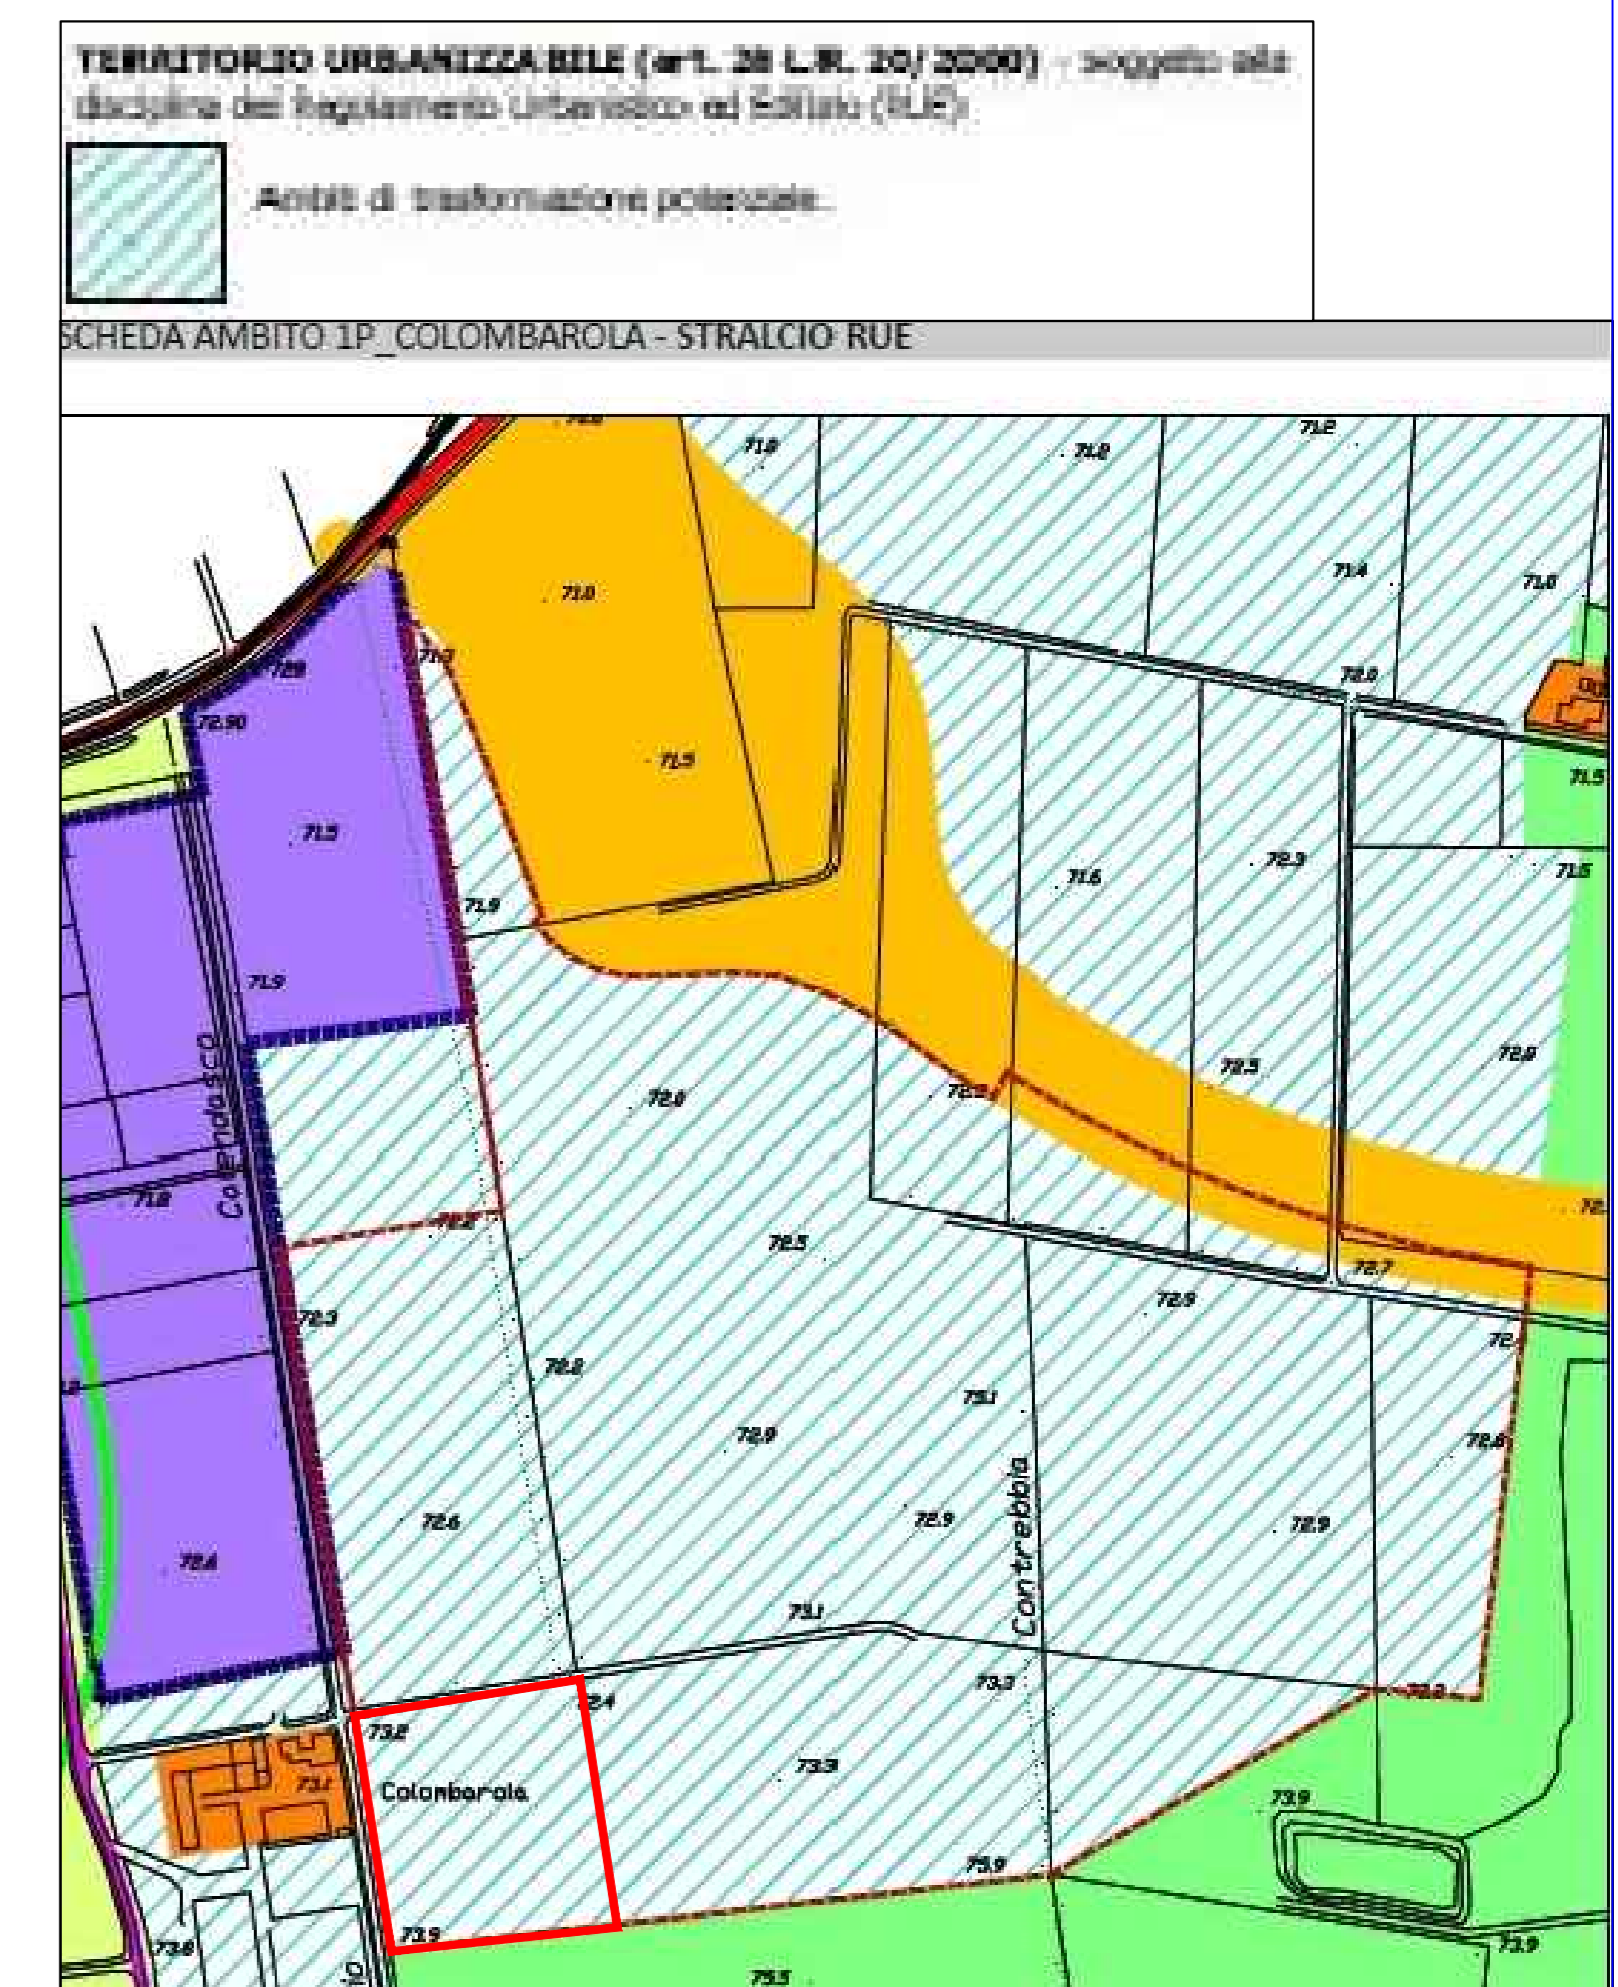

FRANCO FOPPIANI
 ARCHITETTO
 Via S. Stefano, 4 29121 Piacenza - Tel-Fax 0523/1728642
 Mobile: 335/5421866 Email: mpfstudio@yahoo.it PEC: franco.foppiani@archiworldpec.it

COMUNE : GRAGNANO
 PROVINCIA: PIACENZA
 COMMITTENTE : TMV MOLINARI Srl
 OPERA: ACCORDO OPERATIVO N. 24 PIANO ATTUATIVO
 Art. 38 L.R. 24 DEL 21/12/2017
 INQUADRAMENTO URBANISTICO E PLANIMETRICO
 OGGETTO : PLANIMETRIA GENERALE
 AREA OGGETTO D'INTERVENTO

PROGETTISTI: ARCH. FRANCO FOPPIANI

RAPPORTO	DATA	NUMERO
1 : 200	27 DICEMBRE 2021	01