
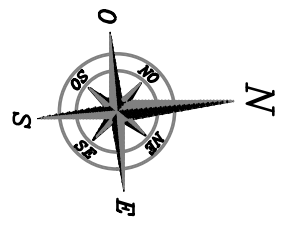
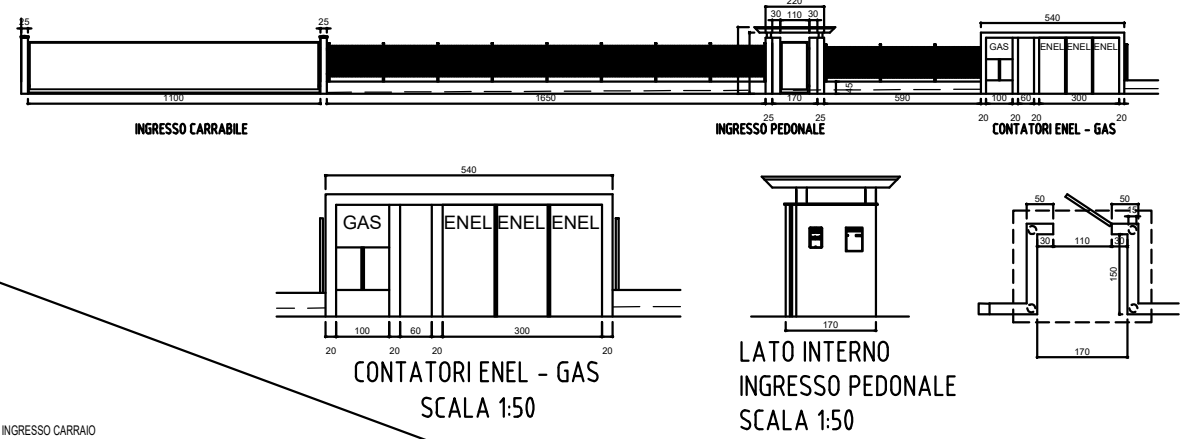


Gragnano Trebbiense prot. n. 0010152 del 30-12-2021 in arrivo

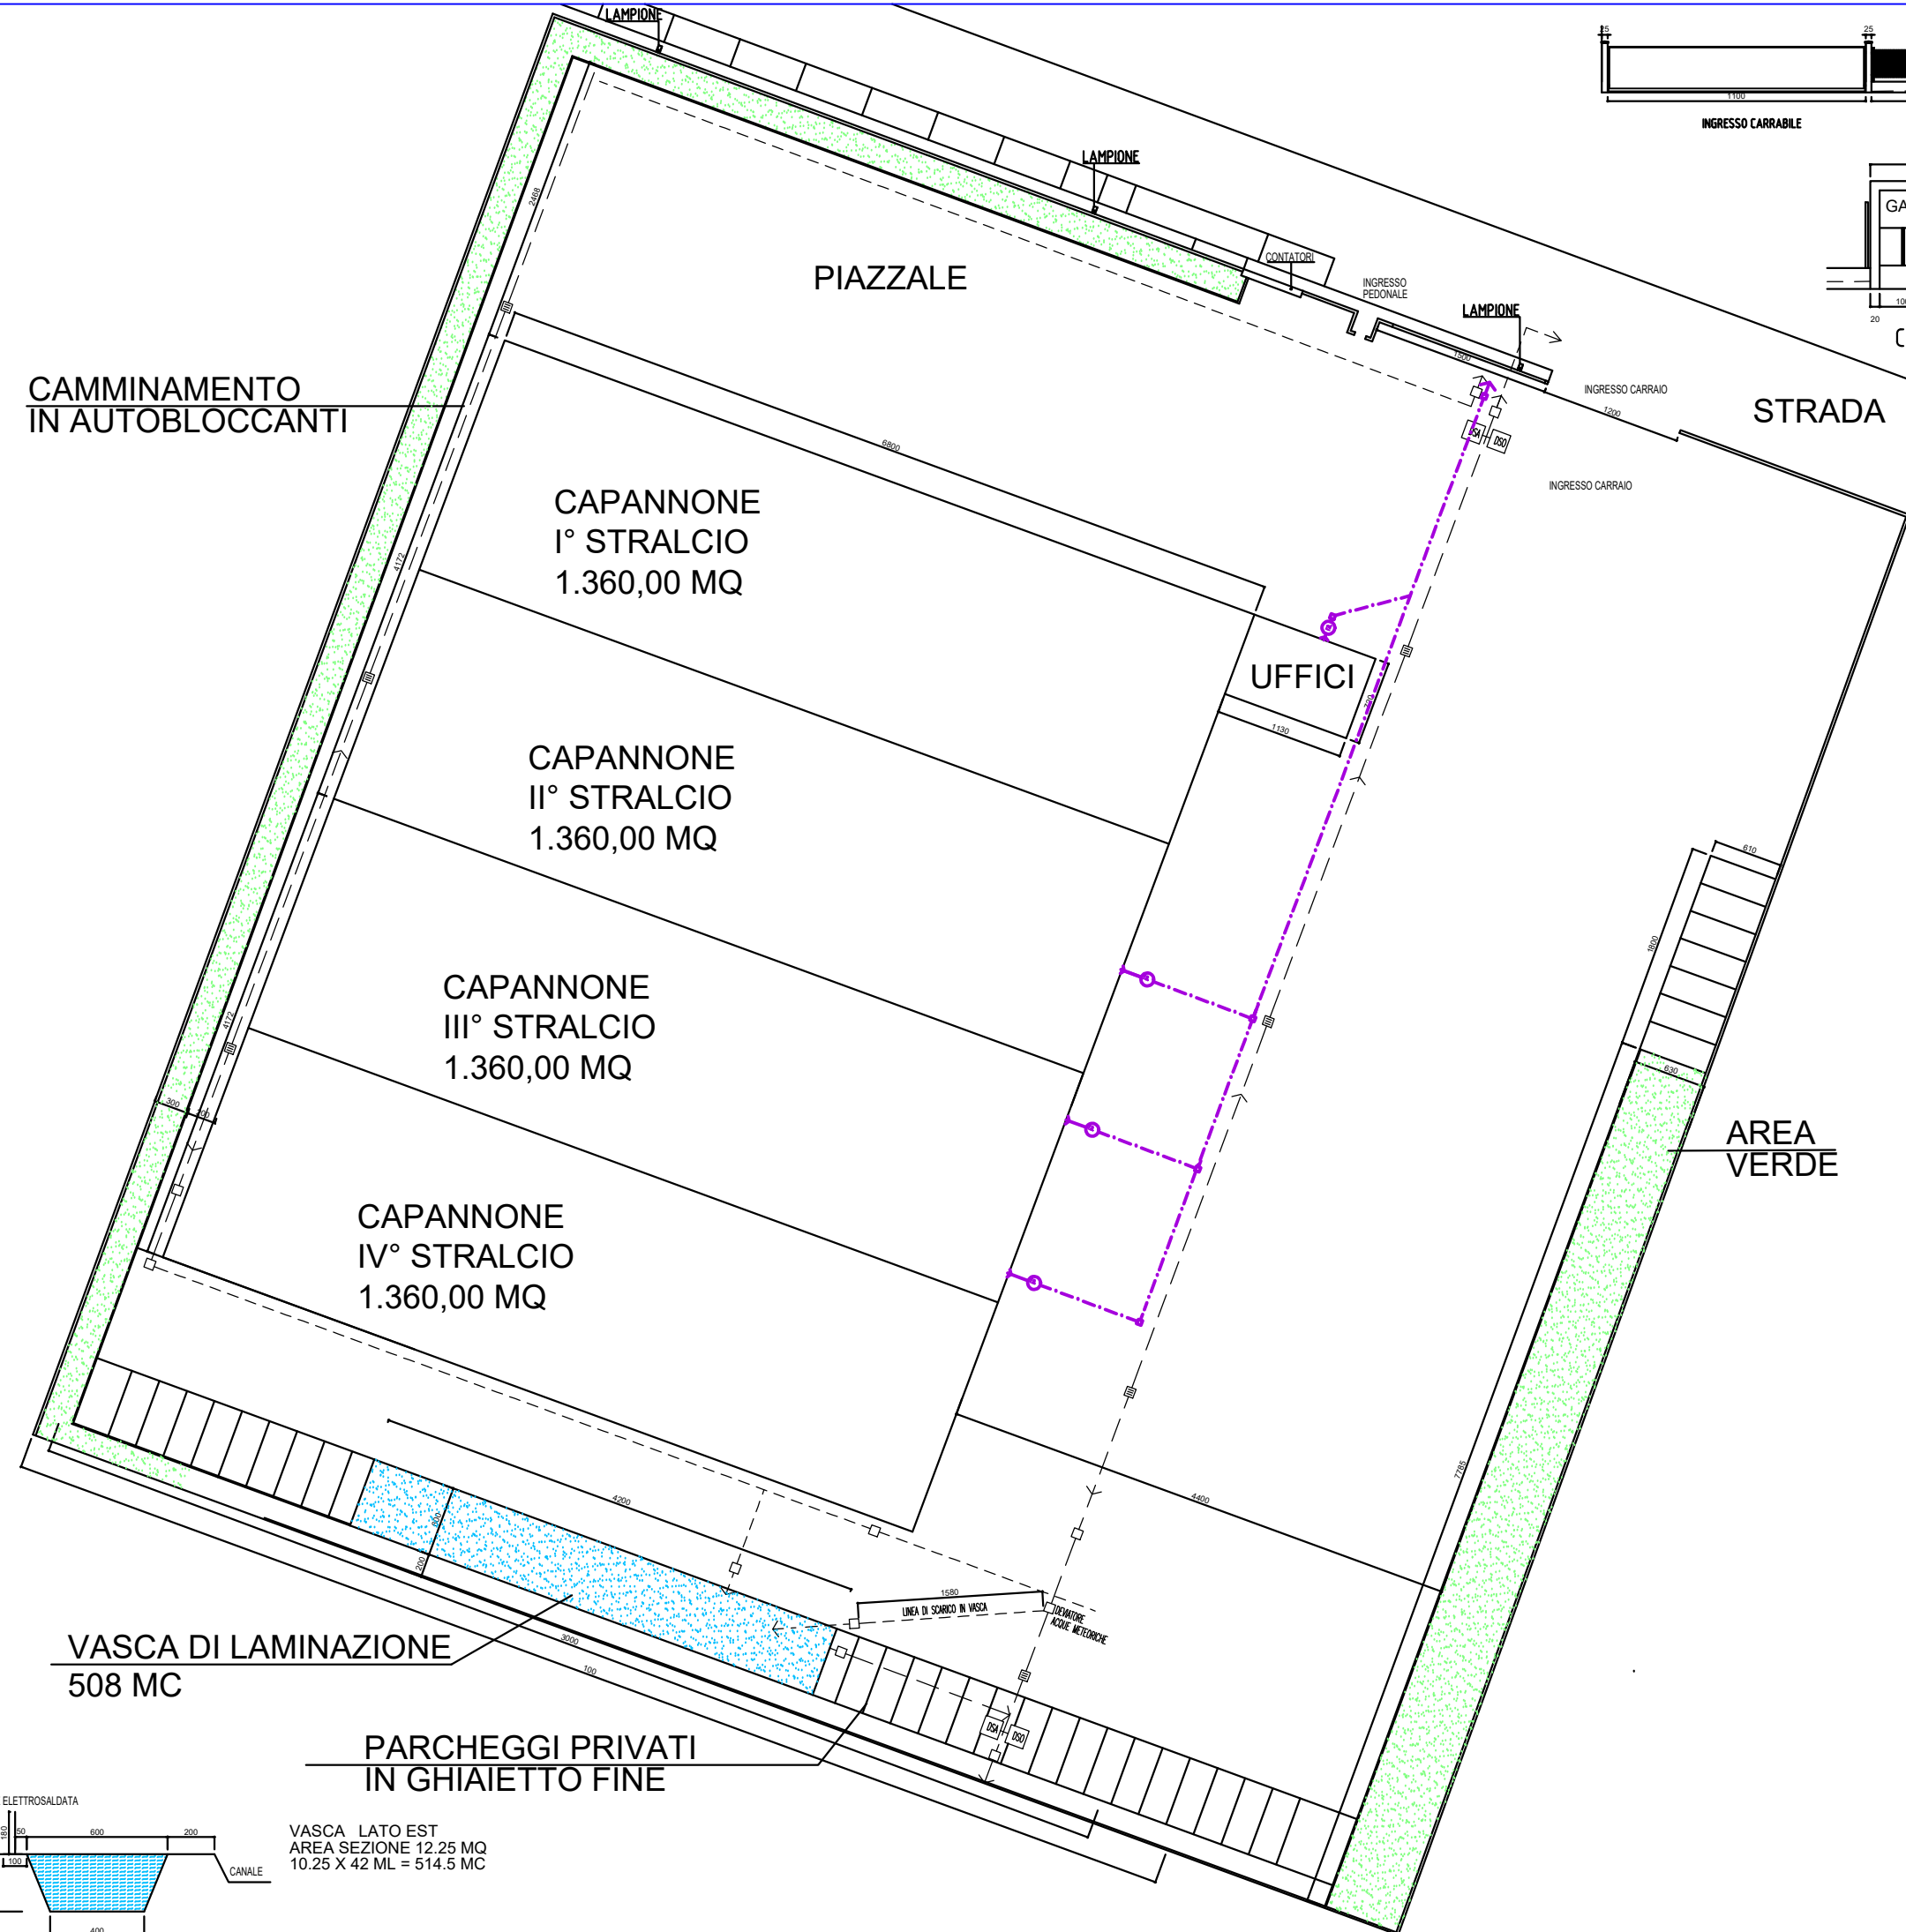

**LEGENDA SIMBOLOGIA SCHEMA FOGNATURE**


- LINEA FOGNARIA ACQUE SQUIRE WC
- - - LINEA FOGNARIA ACQUA PIOVANA RICADENTE SU AREA SCOPERTA
- - - LINEA FOGNARIA ACQUA PIOVANA RICADENTE SU TETTI
- FOSSE BIOLOGICA TIPO BIKOFF IN GRADO DI SERVIRE UN NUMERO DI ABITANTI EQUIVALENTI INSEDIABILI NON INFERIORE A 15
- POZZETTO DEGRASSATORE IN GRADO DI SERVIRE UN NUMERO DI ABITANTI EQUIVALENTI INSEDIABILI NON INFERIORE A 15
- DESABBIATORE
- DISOLEATORE

**FRANCO FOPPIANI**  
 ARCHITETTO  
 Via S. Stefano, 4 29121 Piacenza - Tel-Fax 0523/1998503  
 Mobile: 335/5421866 Email: mpfstudio@yahoo.it PEC: franco.foppiani@archiworldpec.it

COMUNE : GRAGNANO  
 PROVINCIA : PIACENZA  
 COMMITTENTE : TMV Molinari srl  
 OPERA : ACCORDO OPERATIVO N. 24  
 PROGETTO PER NUOVA OFFICINA MECCANICA  
 OGGETTO : PLANIMETRIA GENERALE  
 LAYOUT ESTERNO

PROGETTISTI : ARCH. FRANCO FOPPIANI

RAPPORTO	DATA	NUMERO
1 : 200	27 DICEMBRE 2021	02

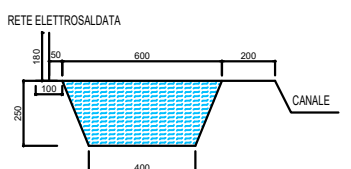

VASCA LATO EST  
 AREA SEZIONE 12.25 MQ  
 10.25 X 42 ML = 514.5 MC